

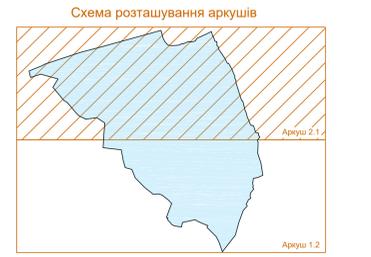


# Генеральний план с. Славне Стрижавської селищної ради Вінницького району Вінницької області

План існуючого використання території  
Схема існуючих планувальних обмежень

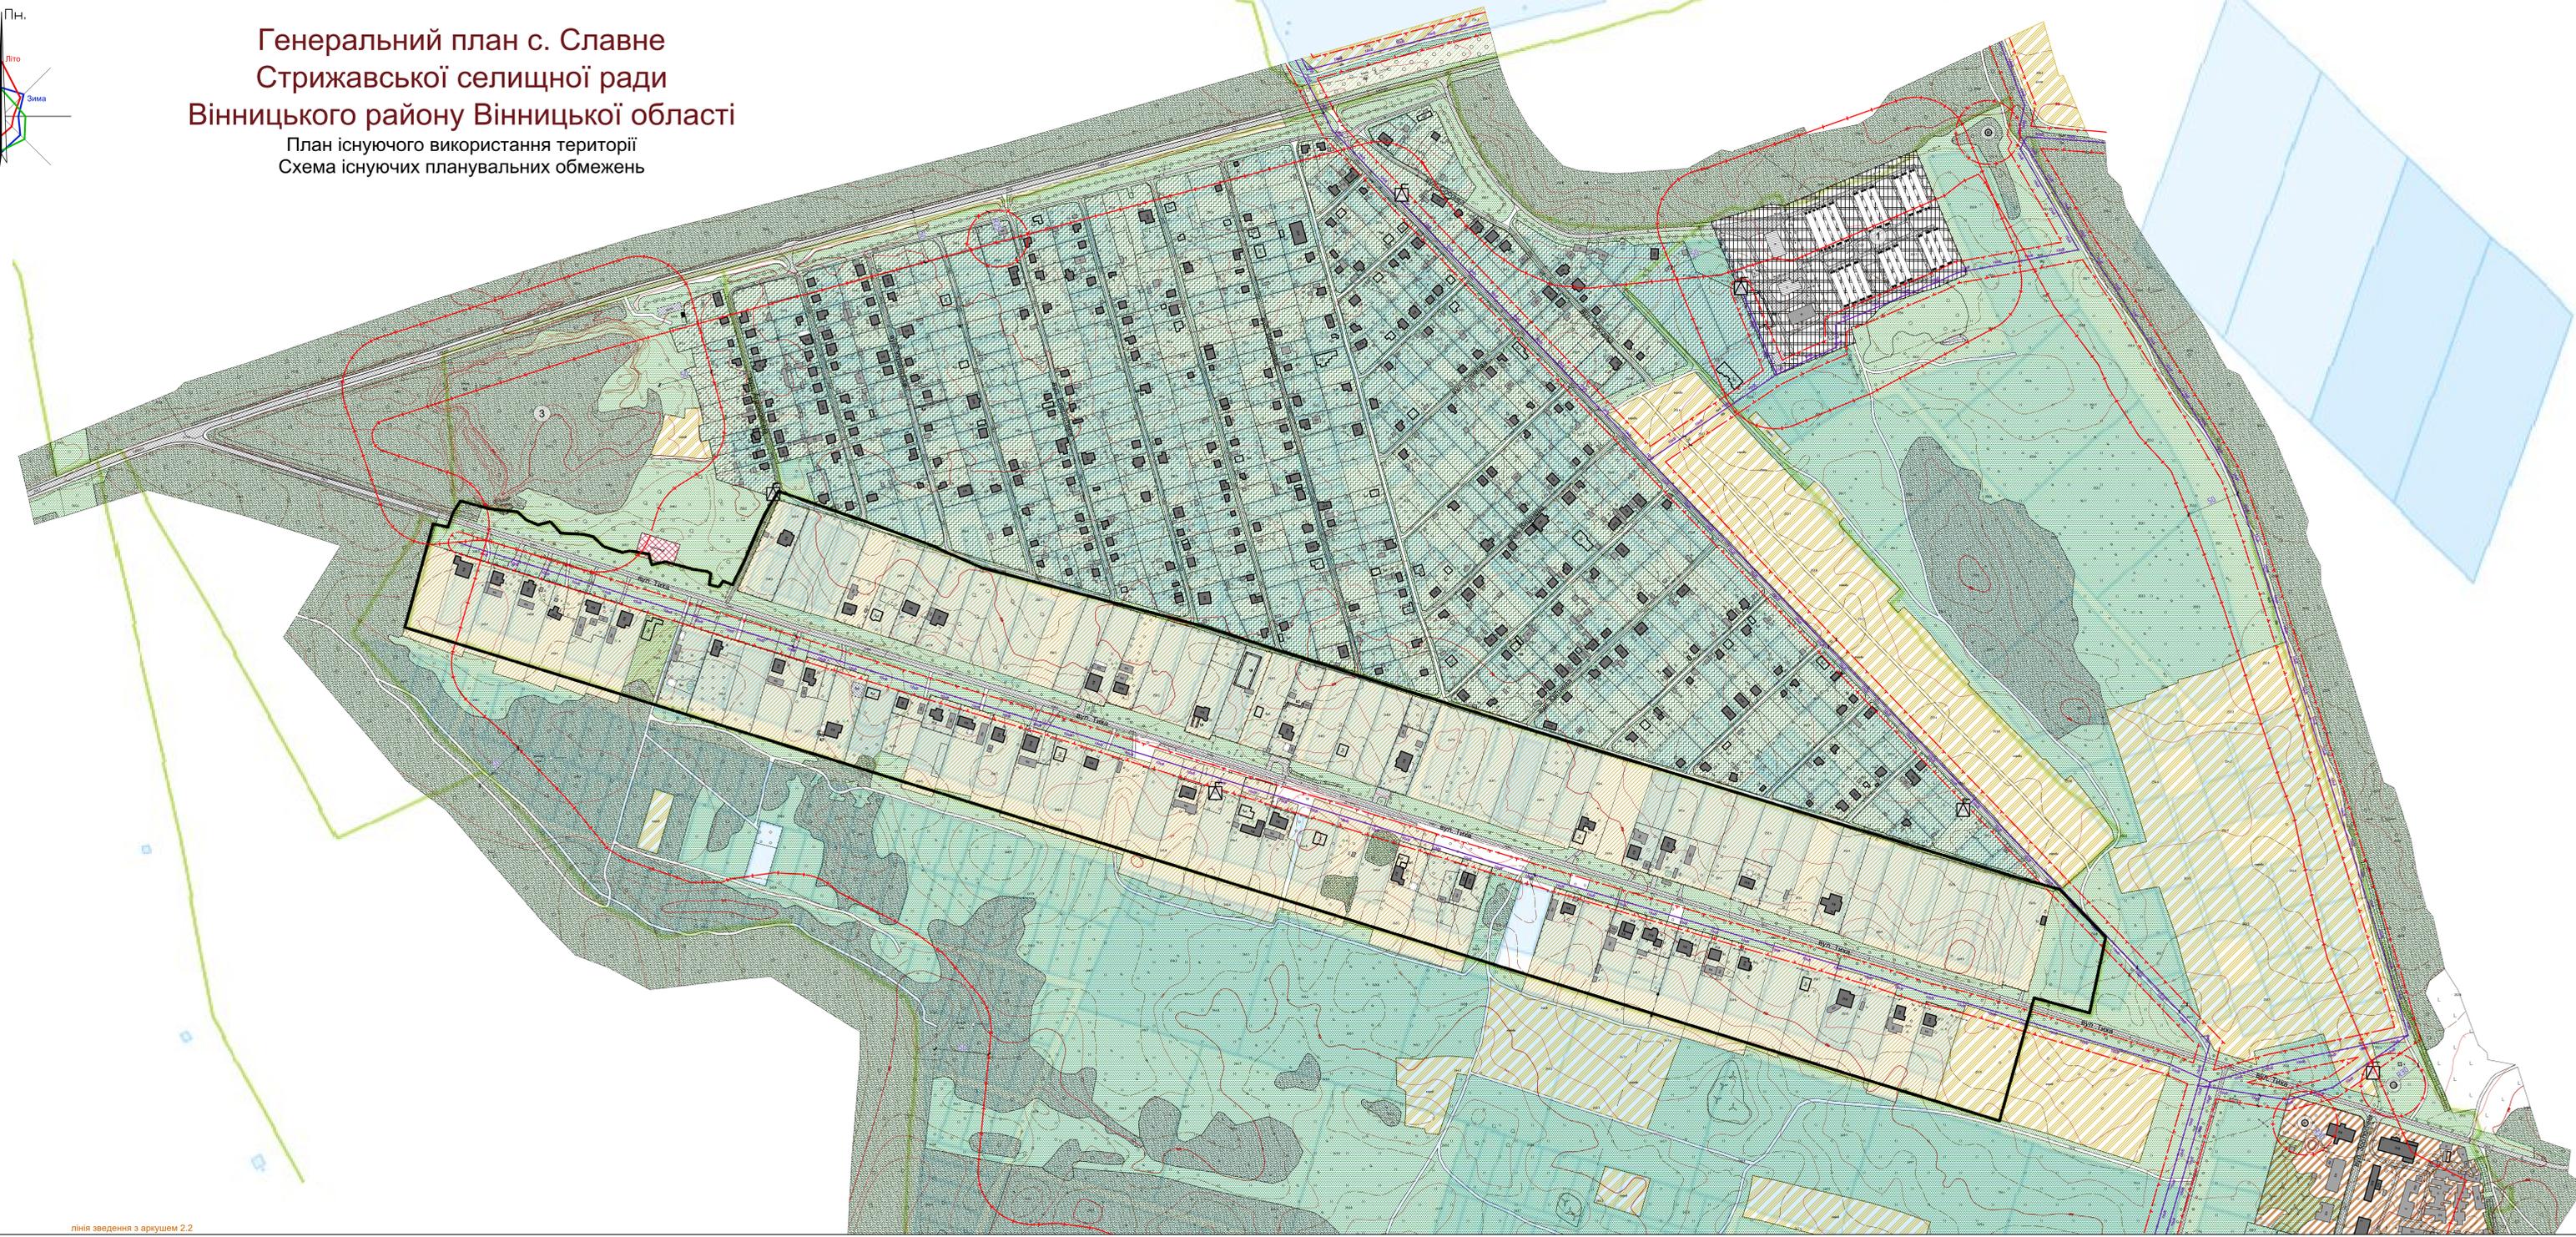

Масштаб 1 : 2000  
в 1 см - 20 м

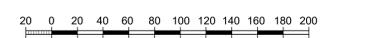

				279.2016 - ГП			
				Генеральний план с. Славне			
				Стрижавської селищної ради			
				Вінницького району Вінницької області			
Зм.	Кл.	Лист	Розроб.	Дата	Статус	Аркуш	Аркуш
Виконав	Робот	№	02.17	02.17	Генеральний план	2.1	Архив
Лавриш	Качанський	02.17					
Г.АП	Волок	02.17			План існуючого використання території		НВП "Анкор"
Рік	Об'єкт	02.17			Схема існуючих планувальних обмежень		м. Вінниця
Г.П	Безродник	02.17					