


План зонування території с. Славне
Стрижавської селищної ради
Вінницького району Вінницької області
Схема зонування населеного пункту

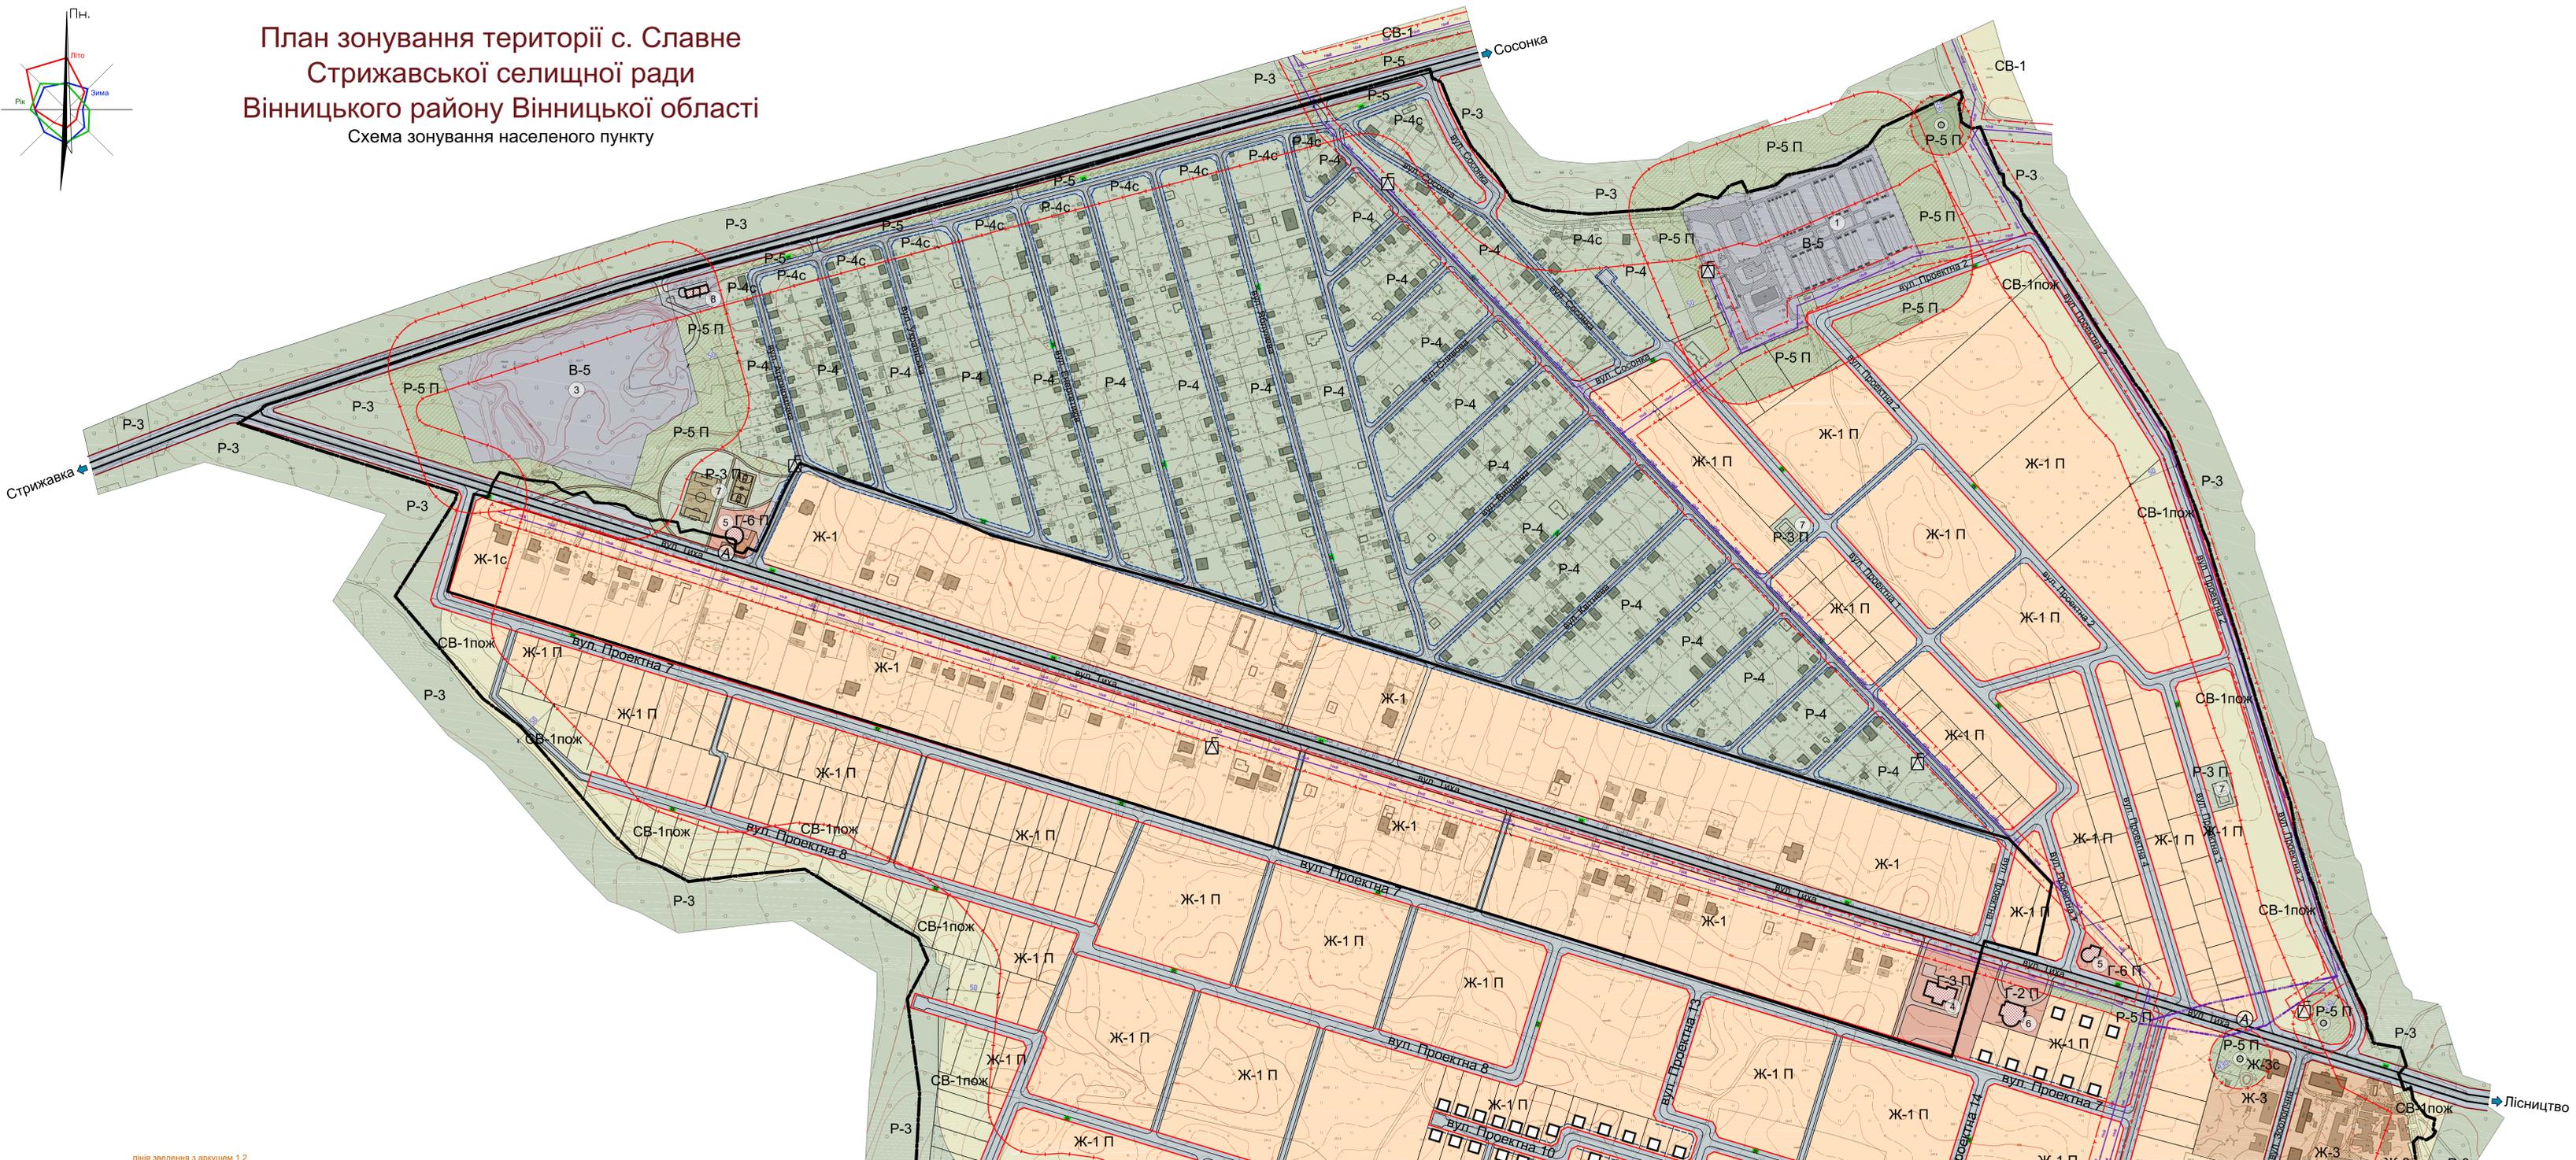

ЕКСПЛІКАЦІЯ:

| № | Назва | Примітка |
|---|------------------------------|----------|
| 1 | Звірогосподарство | не діюче |
| 2 | Холодокомбінат | існ. |
| 3 | Піщаний кар'єр | існ. |
| 4 | Дитячий дошкільний заклад | проект. |
| 5 | Магазин | проект. |
| 6 | Адміністративна будівля | проект. |
| 7 | Спортивний майданчик | проект. |
| 8 | Пожежне депо на 1 автомобіль | проект. |



Масштаб 1 : 2000
в 1 см - 20 м

| | | | | |
|---------------------------------------|--------|-------|-------|-------|
| 280.2016 - 3Т | | | | |
| План зонування території с. Славне | | | | |
| Стрижавської селищної ради | | | | |
| Вінницького району Вінницької області | | | | |
| № | Км | Лист | Дата | Архив |
| 1 | 1 | 1 | 02.17 | 1 |
| Зонування території | | | | Архив |
| Г.АП | В.В.В. | 02.17 | 02.17 | 1 |
| Р.К.М. | С.В.В. | 02.17 | 02.17 | 1 |
| Г.П. | В.В.В. | 02.17 | 02.17 | 1 |

Схема зонування населеного пункту

НВП "Анкор" м. Вінниця

лінія зведення з аркушем 1.2