





УМОВНІ ПОЗНАЧЕННЯ:





АДМІНІСТРАТИВНІ МЕЖІ ТЕРИТОРІЙ

----- МЕЖА НАСЕЛЕНОГО ПУНКТУ ІСНУЮЧА



БУДІВЛІ ТА СПОРУДИ

-  ЖИТЛОВІ БУДИНКИ
-  ВИРОБНИЧІ БУДІВЛІ ТА СПОРУДИ
-  БУДІВЛІ ЗРУЙНОВАНІ
-  НЕЖИТЛОВІ БУДІВЛІ ТА СПОРУДИ





ПЛАНУВАЛЬНІ ОБМЕЖЕННЯ:

 -  ОХОРОННА ЗОНА
-  САНІТАРНО-ЗАХИСНА ЗОНА
-  ПРИБЕРЕЖНО-ЗАХИСНА СМУГА
-  1 ПОЯС САНІТАРНОЇ ОХОРОНИ











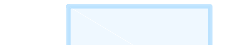
ВУЛИЧНО-ДОРОЖНЯ МЕРЕЖА ТА ТРАНСПОРТНА СХЕМА


-  ПРОЇЗД
-  ПРОЇЗДНА ЧАСТИНА ВУЛИЦЬ З ТВЕРДИМ ПОКРИТТЯМ

ІНЖЕНЕРНЕ ОБЛАДНАННЯ ТЕРИТОРІЇ:


-  ПОВІТРЯНА ЛІНІЯ ЕЛЕКТРОПЕРЕДАЧ (10 кВ)
-  КОМПЛЕКТНА ТРАНСФОРМАТОНА ПІДСТАНЦІЯ (КТП)
-  ВОДОЗАБІРНА СВЕРДЛОВИНА
-  ВОДОНАПІРНА БАШТА

ТЕРИТОРІЇ:

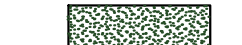
-  ЖИТЛОВОЇ САДИБНОЇ ЗАБУДОВИ
-  ЖИТЛОВОЇ БЛОКОВАНОЇ ЗАБУДОВИ
-  ЖИТЛОВОЇ БАГАТОКВАРТИРНОЇ ЗАБУДОВИ
-  ВИРОБНИЧІ
-  ІНЖЕНЕРНОЇ ІНФРАСТРУКТУРИ
-  СІЛЬСЬКОГОСПОДАРЬСЬКОГО ПРИЗНАЧЕННЯ
-  РЕКРИАЦІЙНОГО ПРИЗНАЧЕННЯ
-  ЗЕЛЕНИХ НАСАДЖЕНЬ ЗАГАЛЬНОГО ПРИЗНАЧЕННЯ
-  ЗЕЛЕНИХ НАСАДЖЕНЬ ЗАГАЛЬНОГО ЛІСОГОСПОДАРЬСЬКОГО ПРИЗНАЧЕННЯ
-  ВОДНИЙ ОБ'ЄКТ
-  ЗЕМЕЛЬНІ ДІЛЯНКИ, ЯКІ ЗАРЕЄСТРОВАНІ В ПУБЛІЧНІЙ КАДАСТРОВІЙ КАРТІ УКРАЇНИ

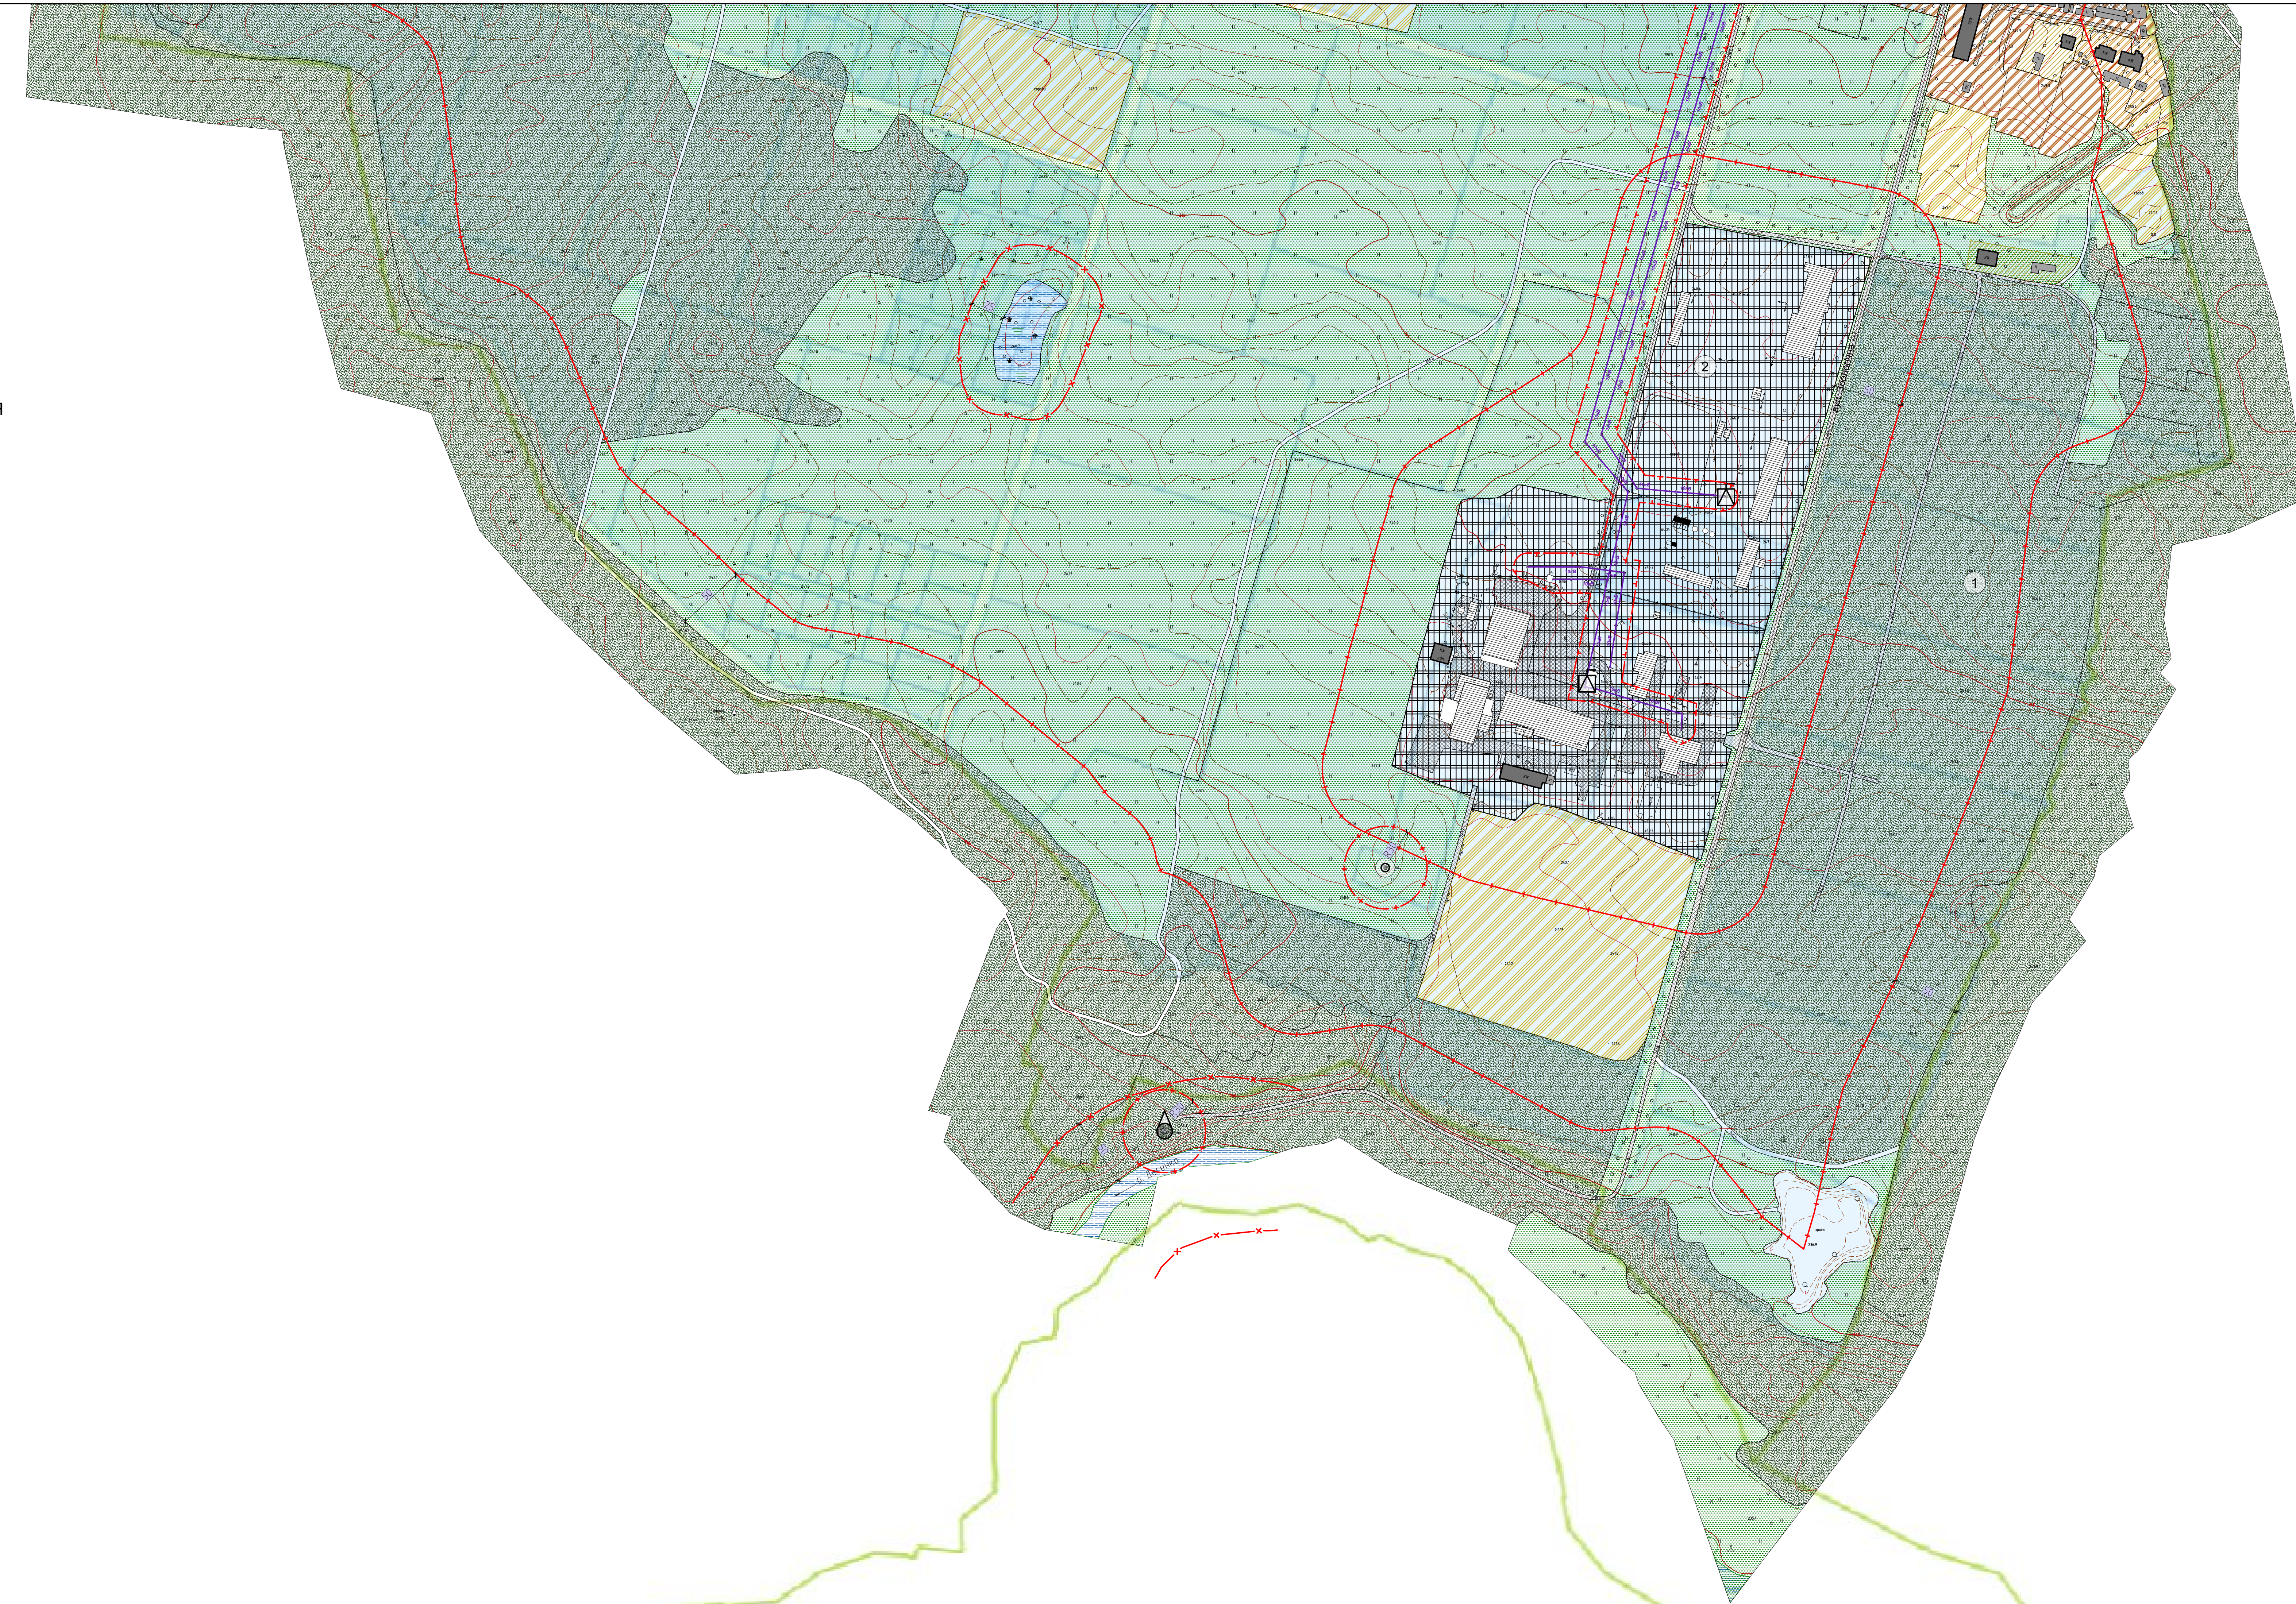

ЕКСПЛІКАЦІЯ:		
№	Назва	Примітка
1	Звірогосподарство	не діюче
2	Холодокомбінат	існ.
3	Піщаний кар'єр	існ.

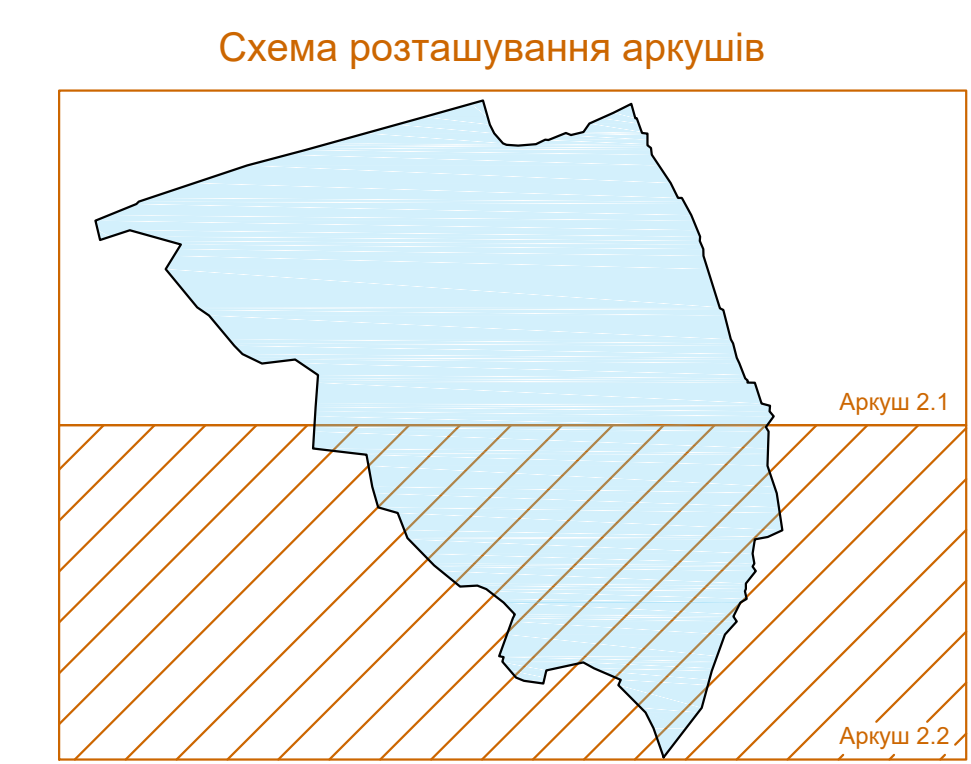

Масштаб 1 : 2000
в 1 см - 20 м

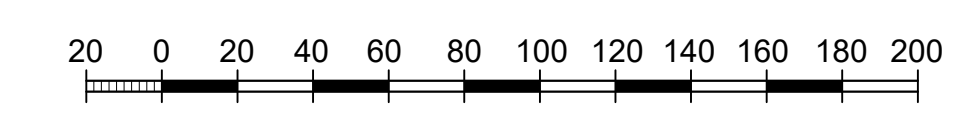

279.2016 - ГП												
Генеральний план с. Славіне												
Сторожівської селищної ради												
Вінницького району Вінницької області												
№	Кл.	Авт.	Мод.	Розроб.	Дата							
Виконав	Робот	№	02.17	02.17	02.17							
Перевірив	Каченський	02.17	Генеральний план							Стандарт	Аркуш	Аркуш
Г.АП	Волок	02.17	План існуючого використання території							2.2		
Рік/місяць	Об'єкт	02.17	Схема існуючих планувальних обмежень									
Г.П.	Безродник	02.17										

НВОП "Анкор"
м. Вінниця